


甲府記念日ホテル

宴／クリスタルラウンジ (184㎡ 天井高2.4m)

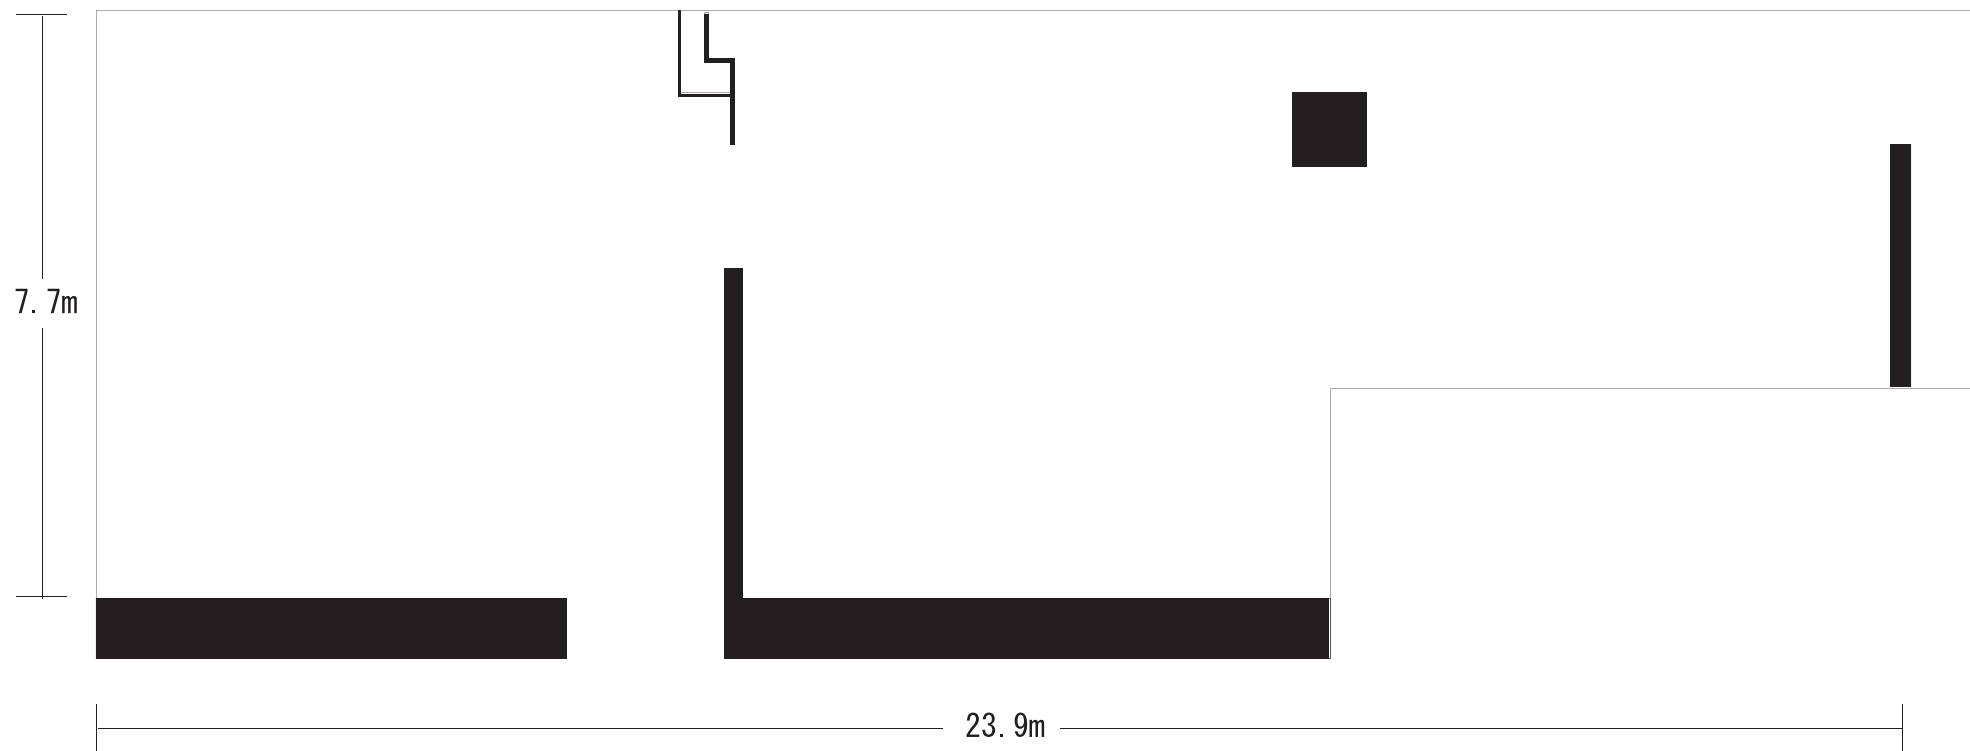

宴／ クリスタル ラウンジ	面積		
	㎡	縦・横	天井
	184	23.9×7.7	2.4