


# 甲府記念日ホテル

さくら (144㎡ 天井高2.8m)

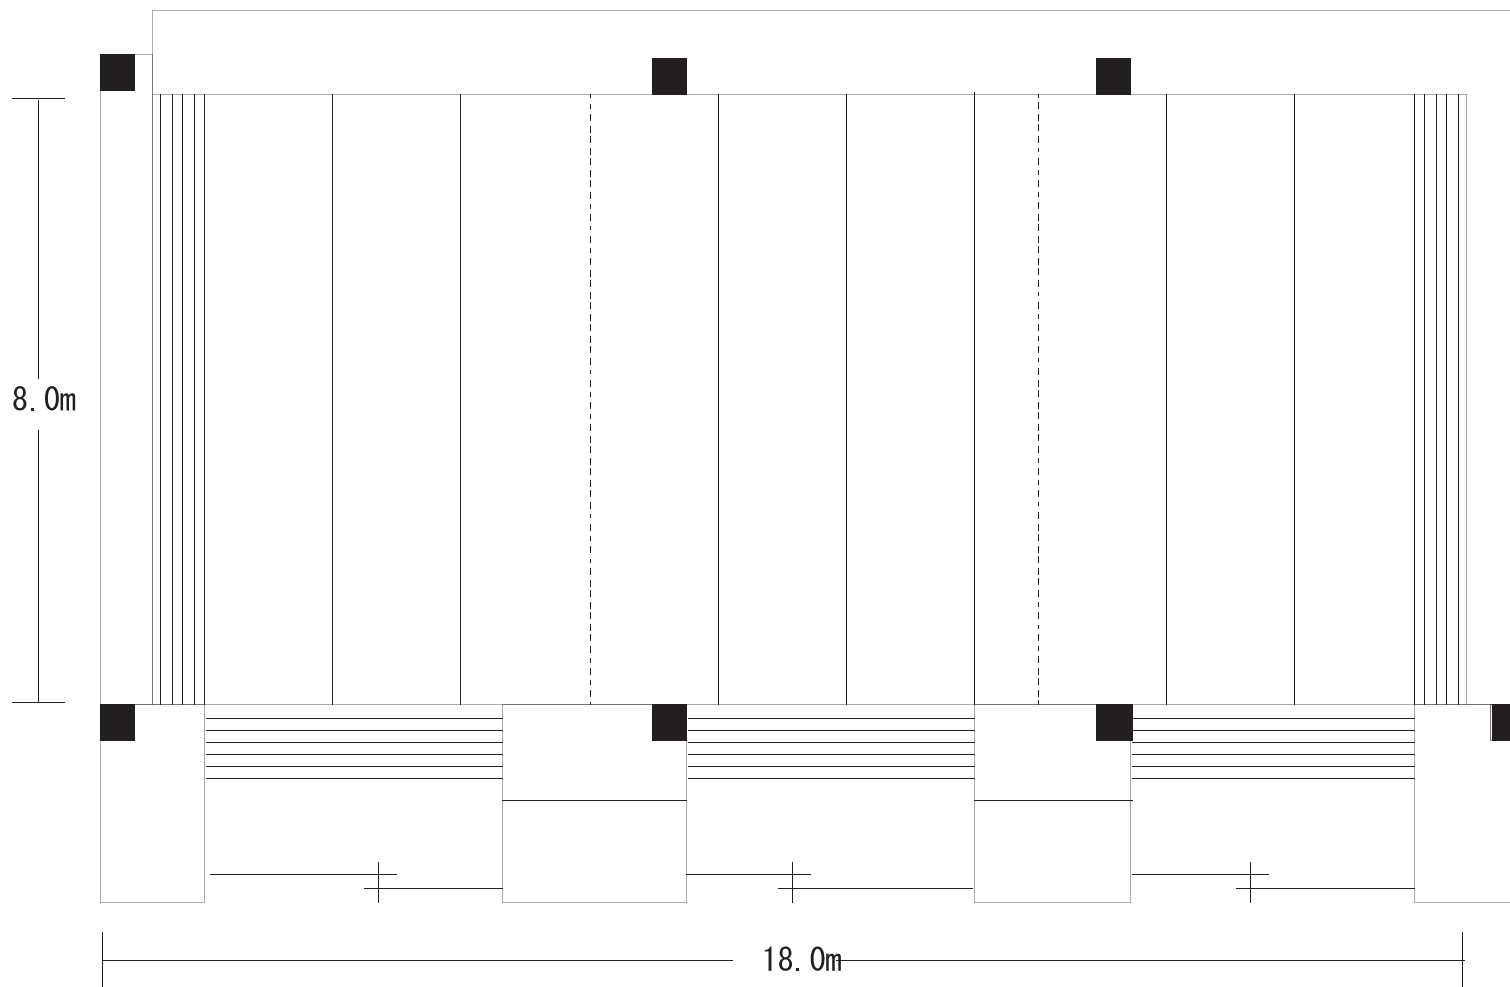

さくら	面積		
	㎡	縦・横	天井
	144	8.0×18.0	2.8