


昇仙閣 (1500㎡ 天井高7.0m)

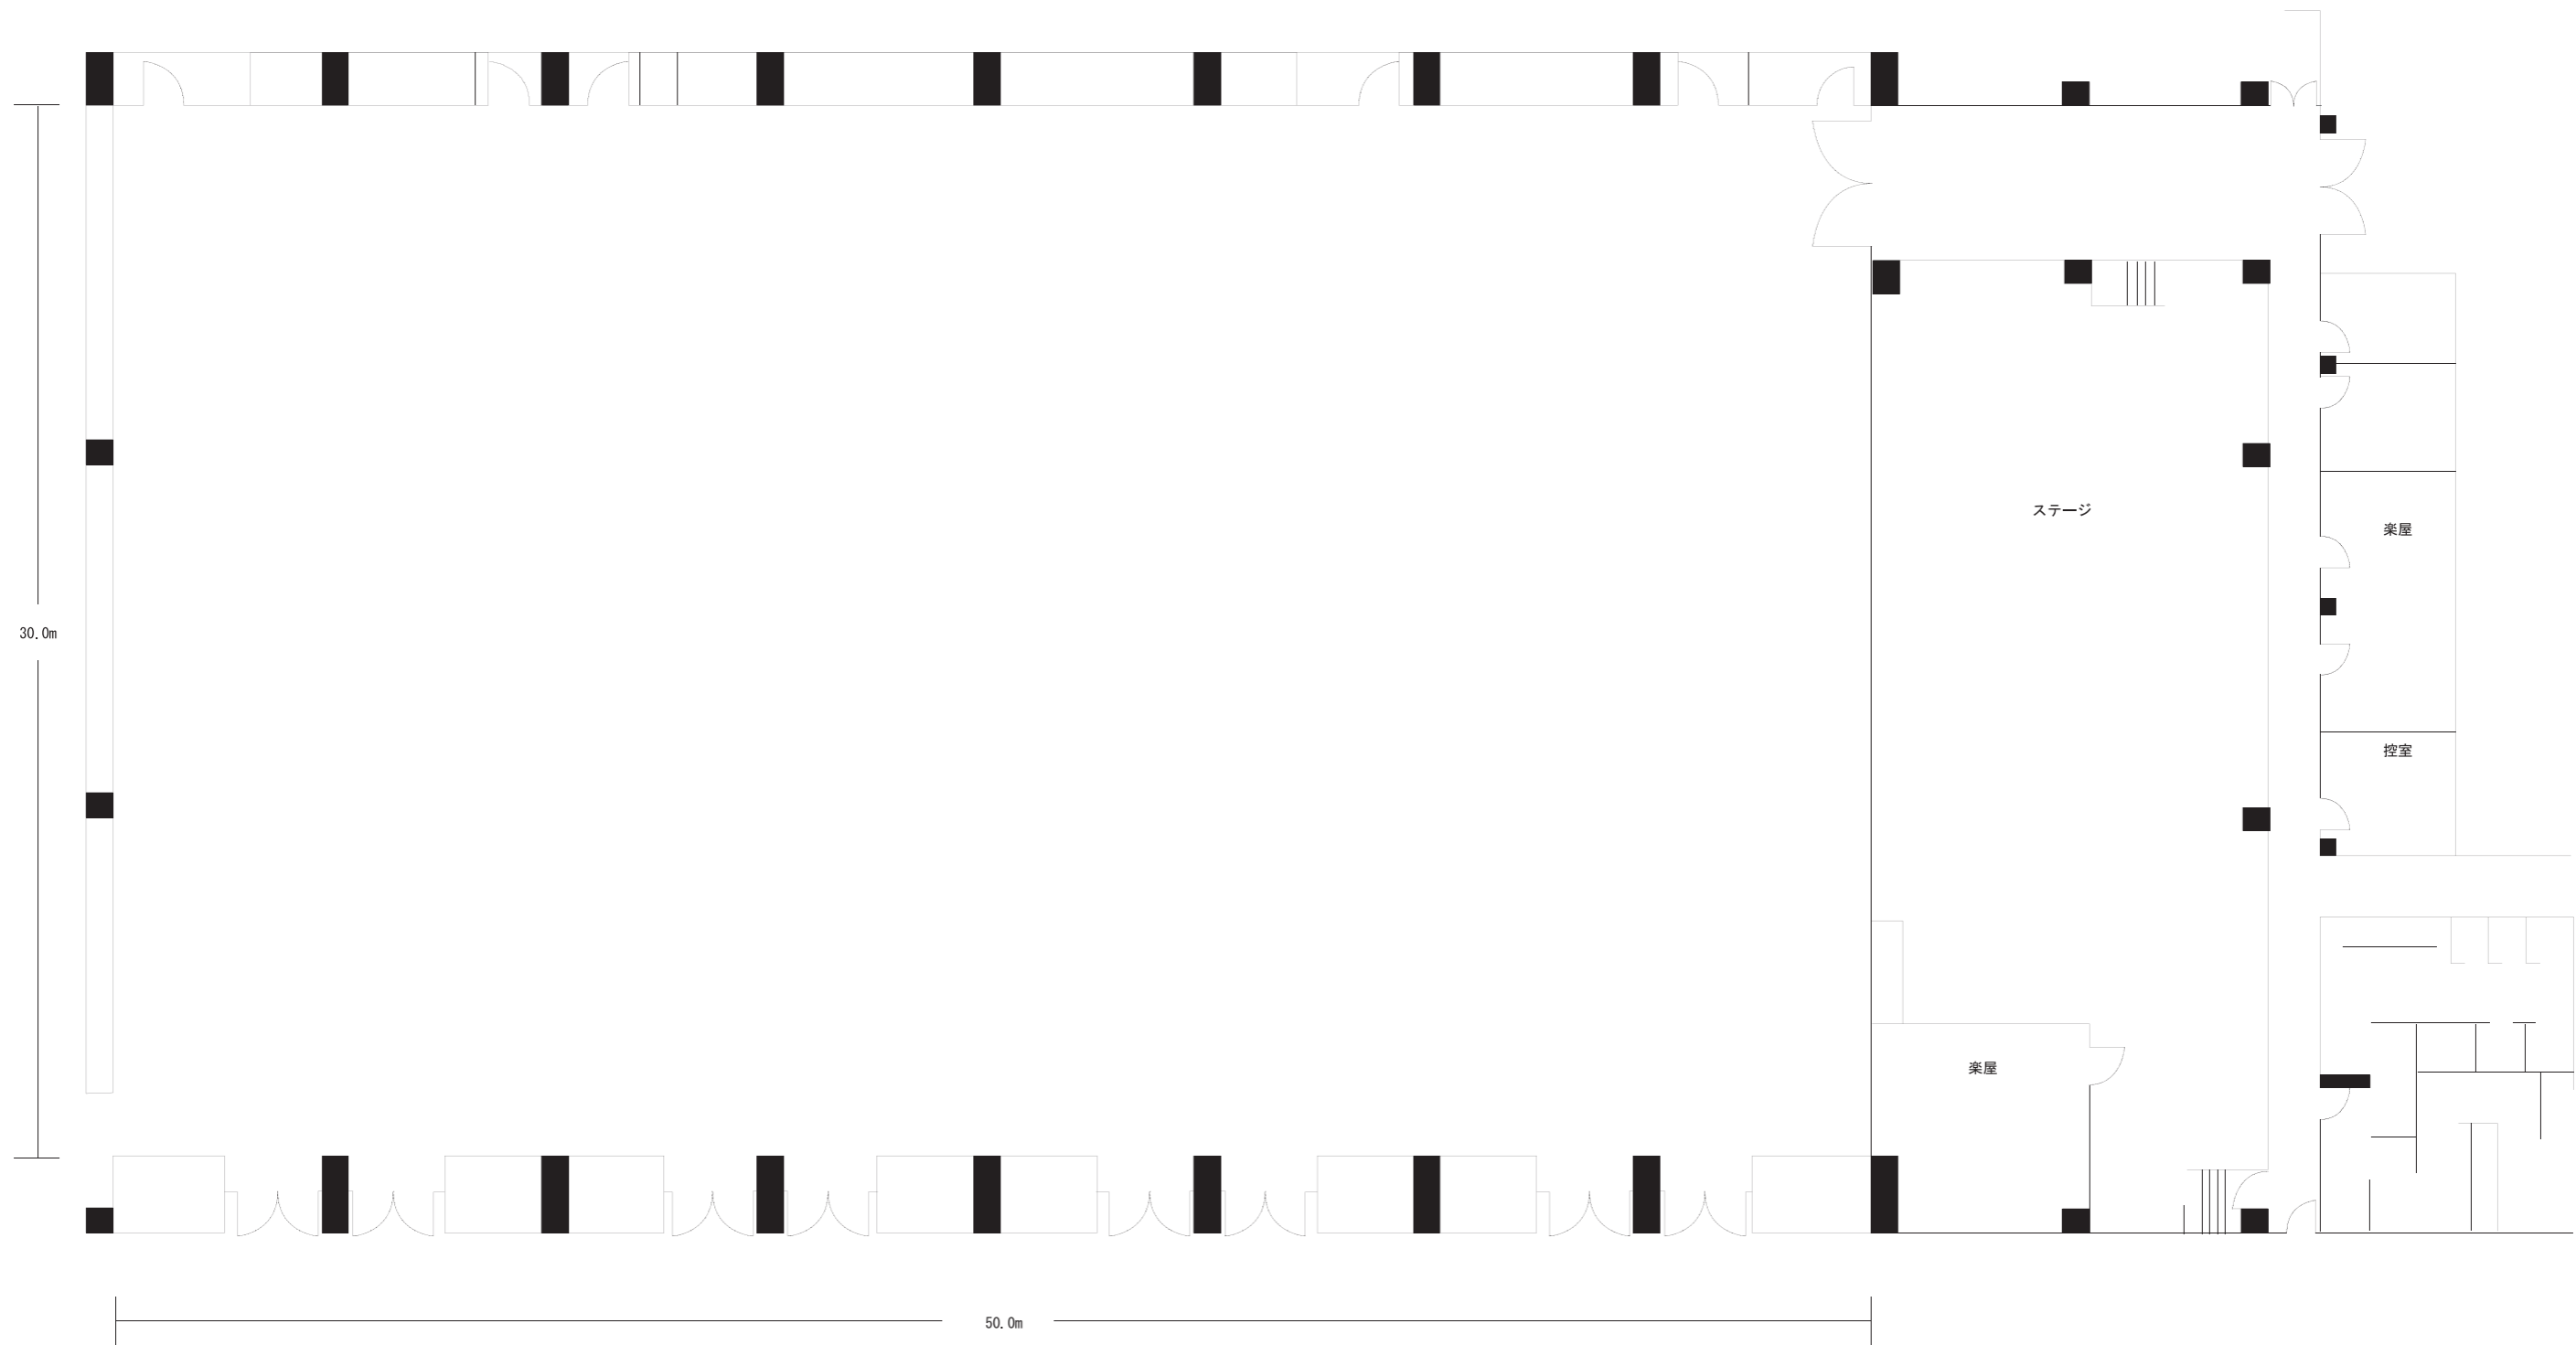

昇仙閣	面積		
	㎡	縦・横	天井
	1500 <sup>1</sup>	30.0×50.0	7.0