


桃源 (600.6㎡ 天井高3.7m)

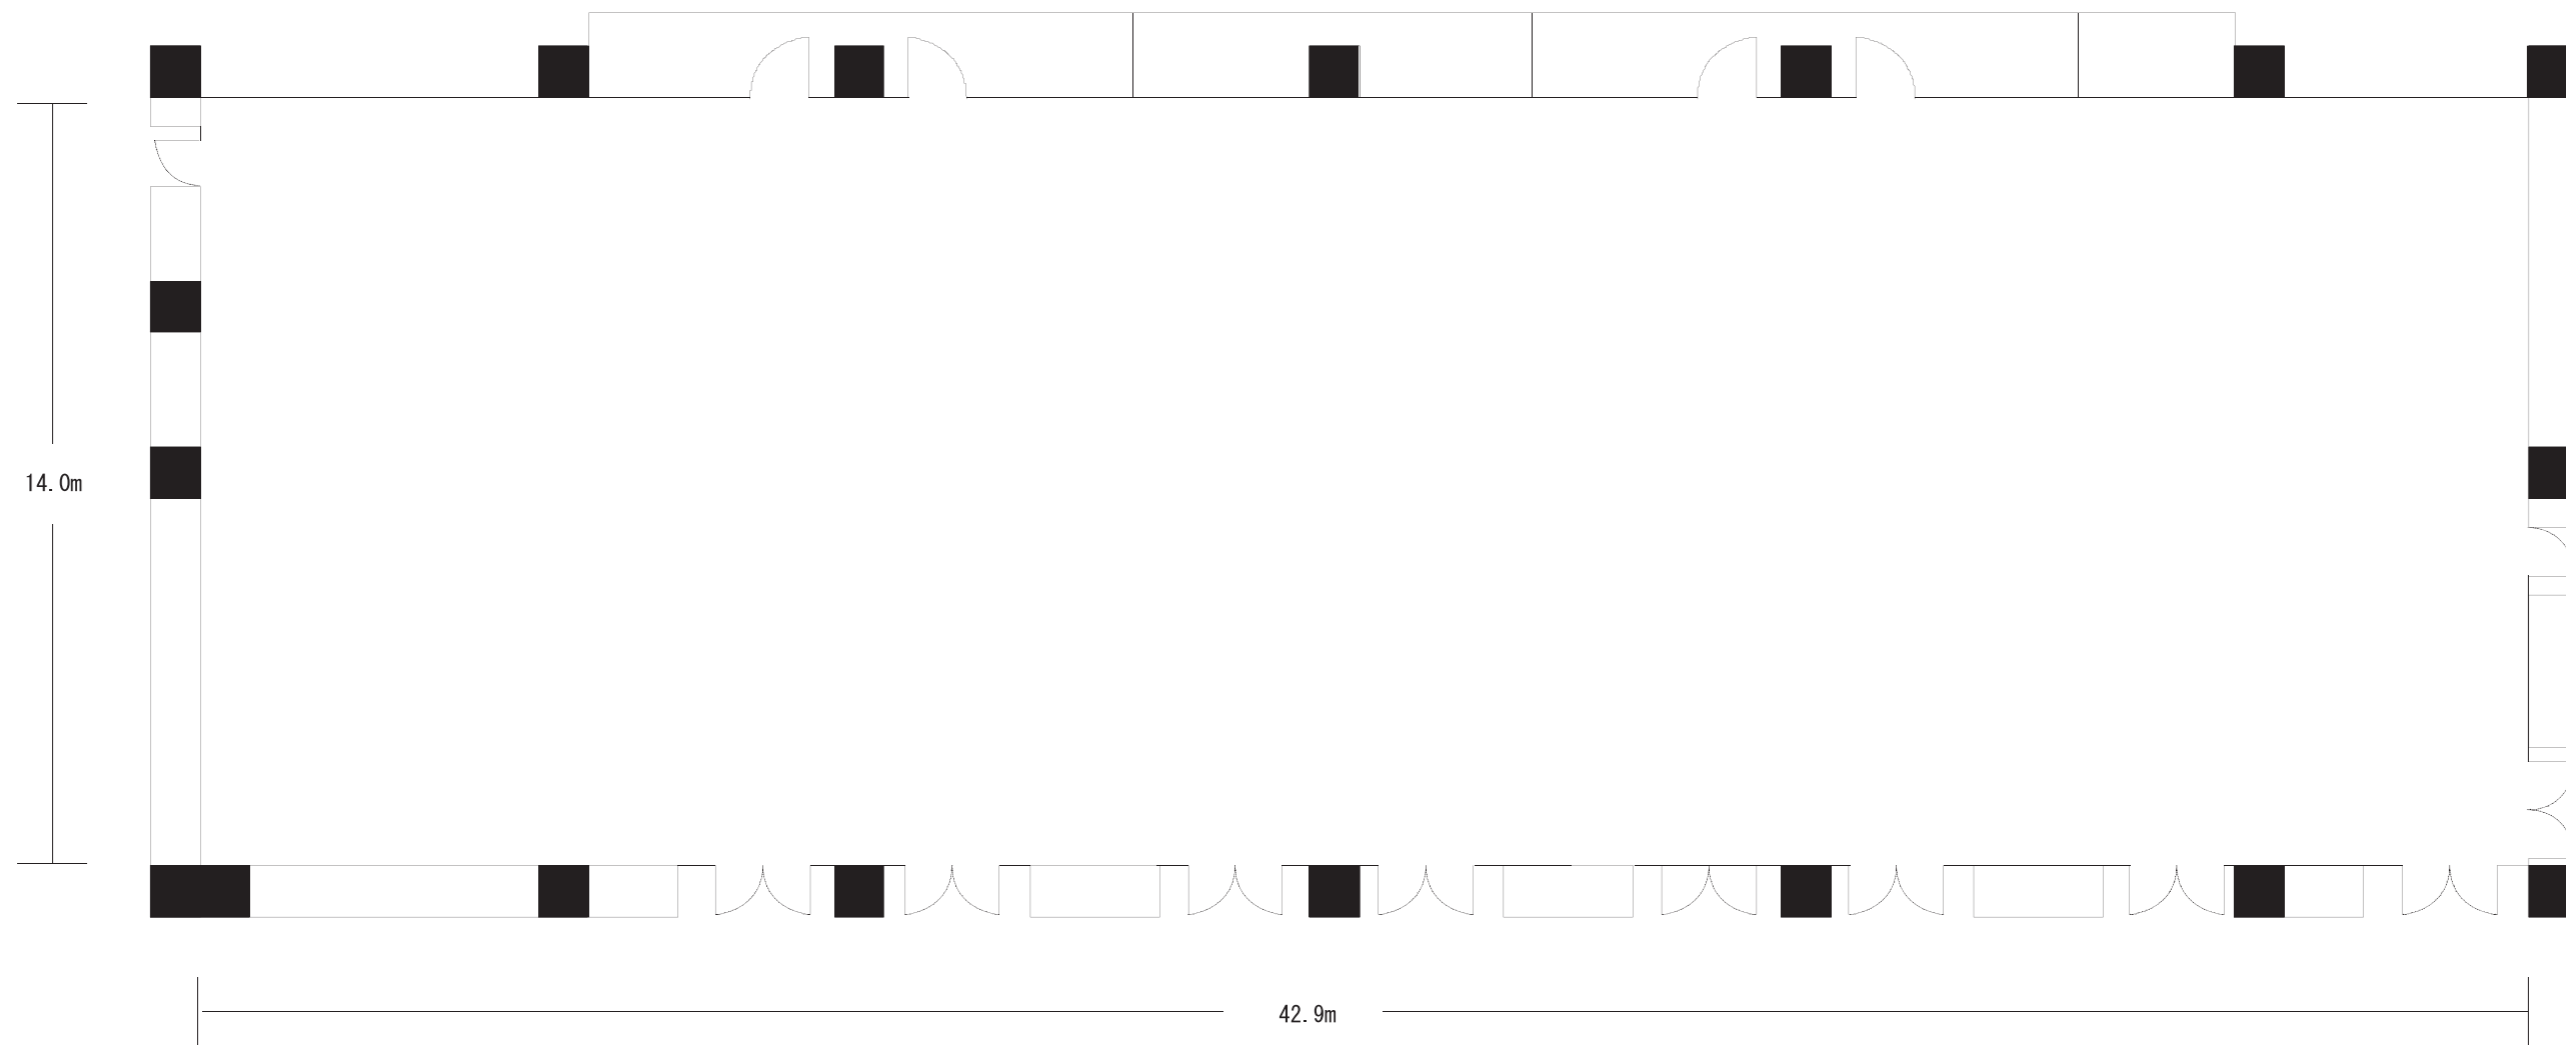

桃源	面積		
	㎡	縦・横	天井
	600.6	14.0×42.9	3.7