


甲府記念日ホテル

桃源（東）1/4（186.2㎡ 天井高3.7m）

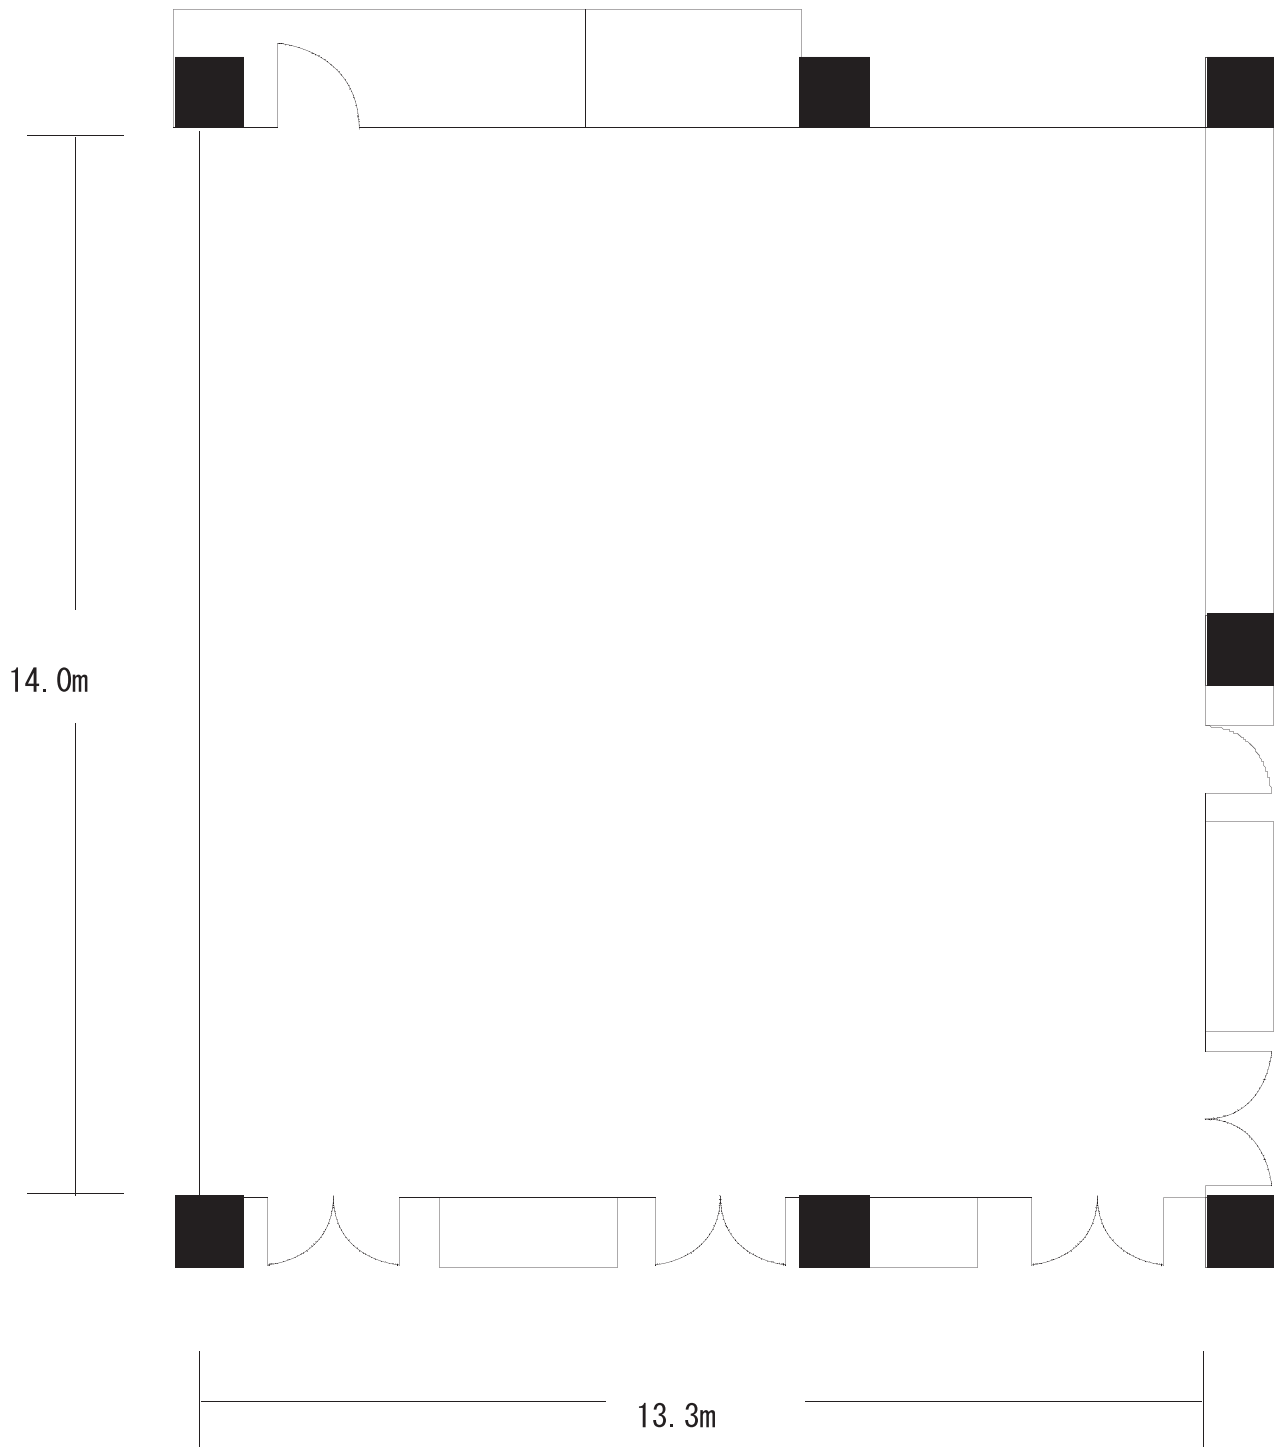

桃源1/4	面積		
	㎡	縦・横	天井
	186.2	14.0×13.3	3.7